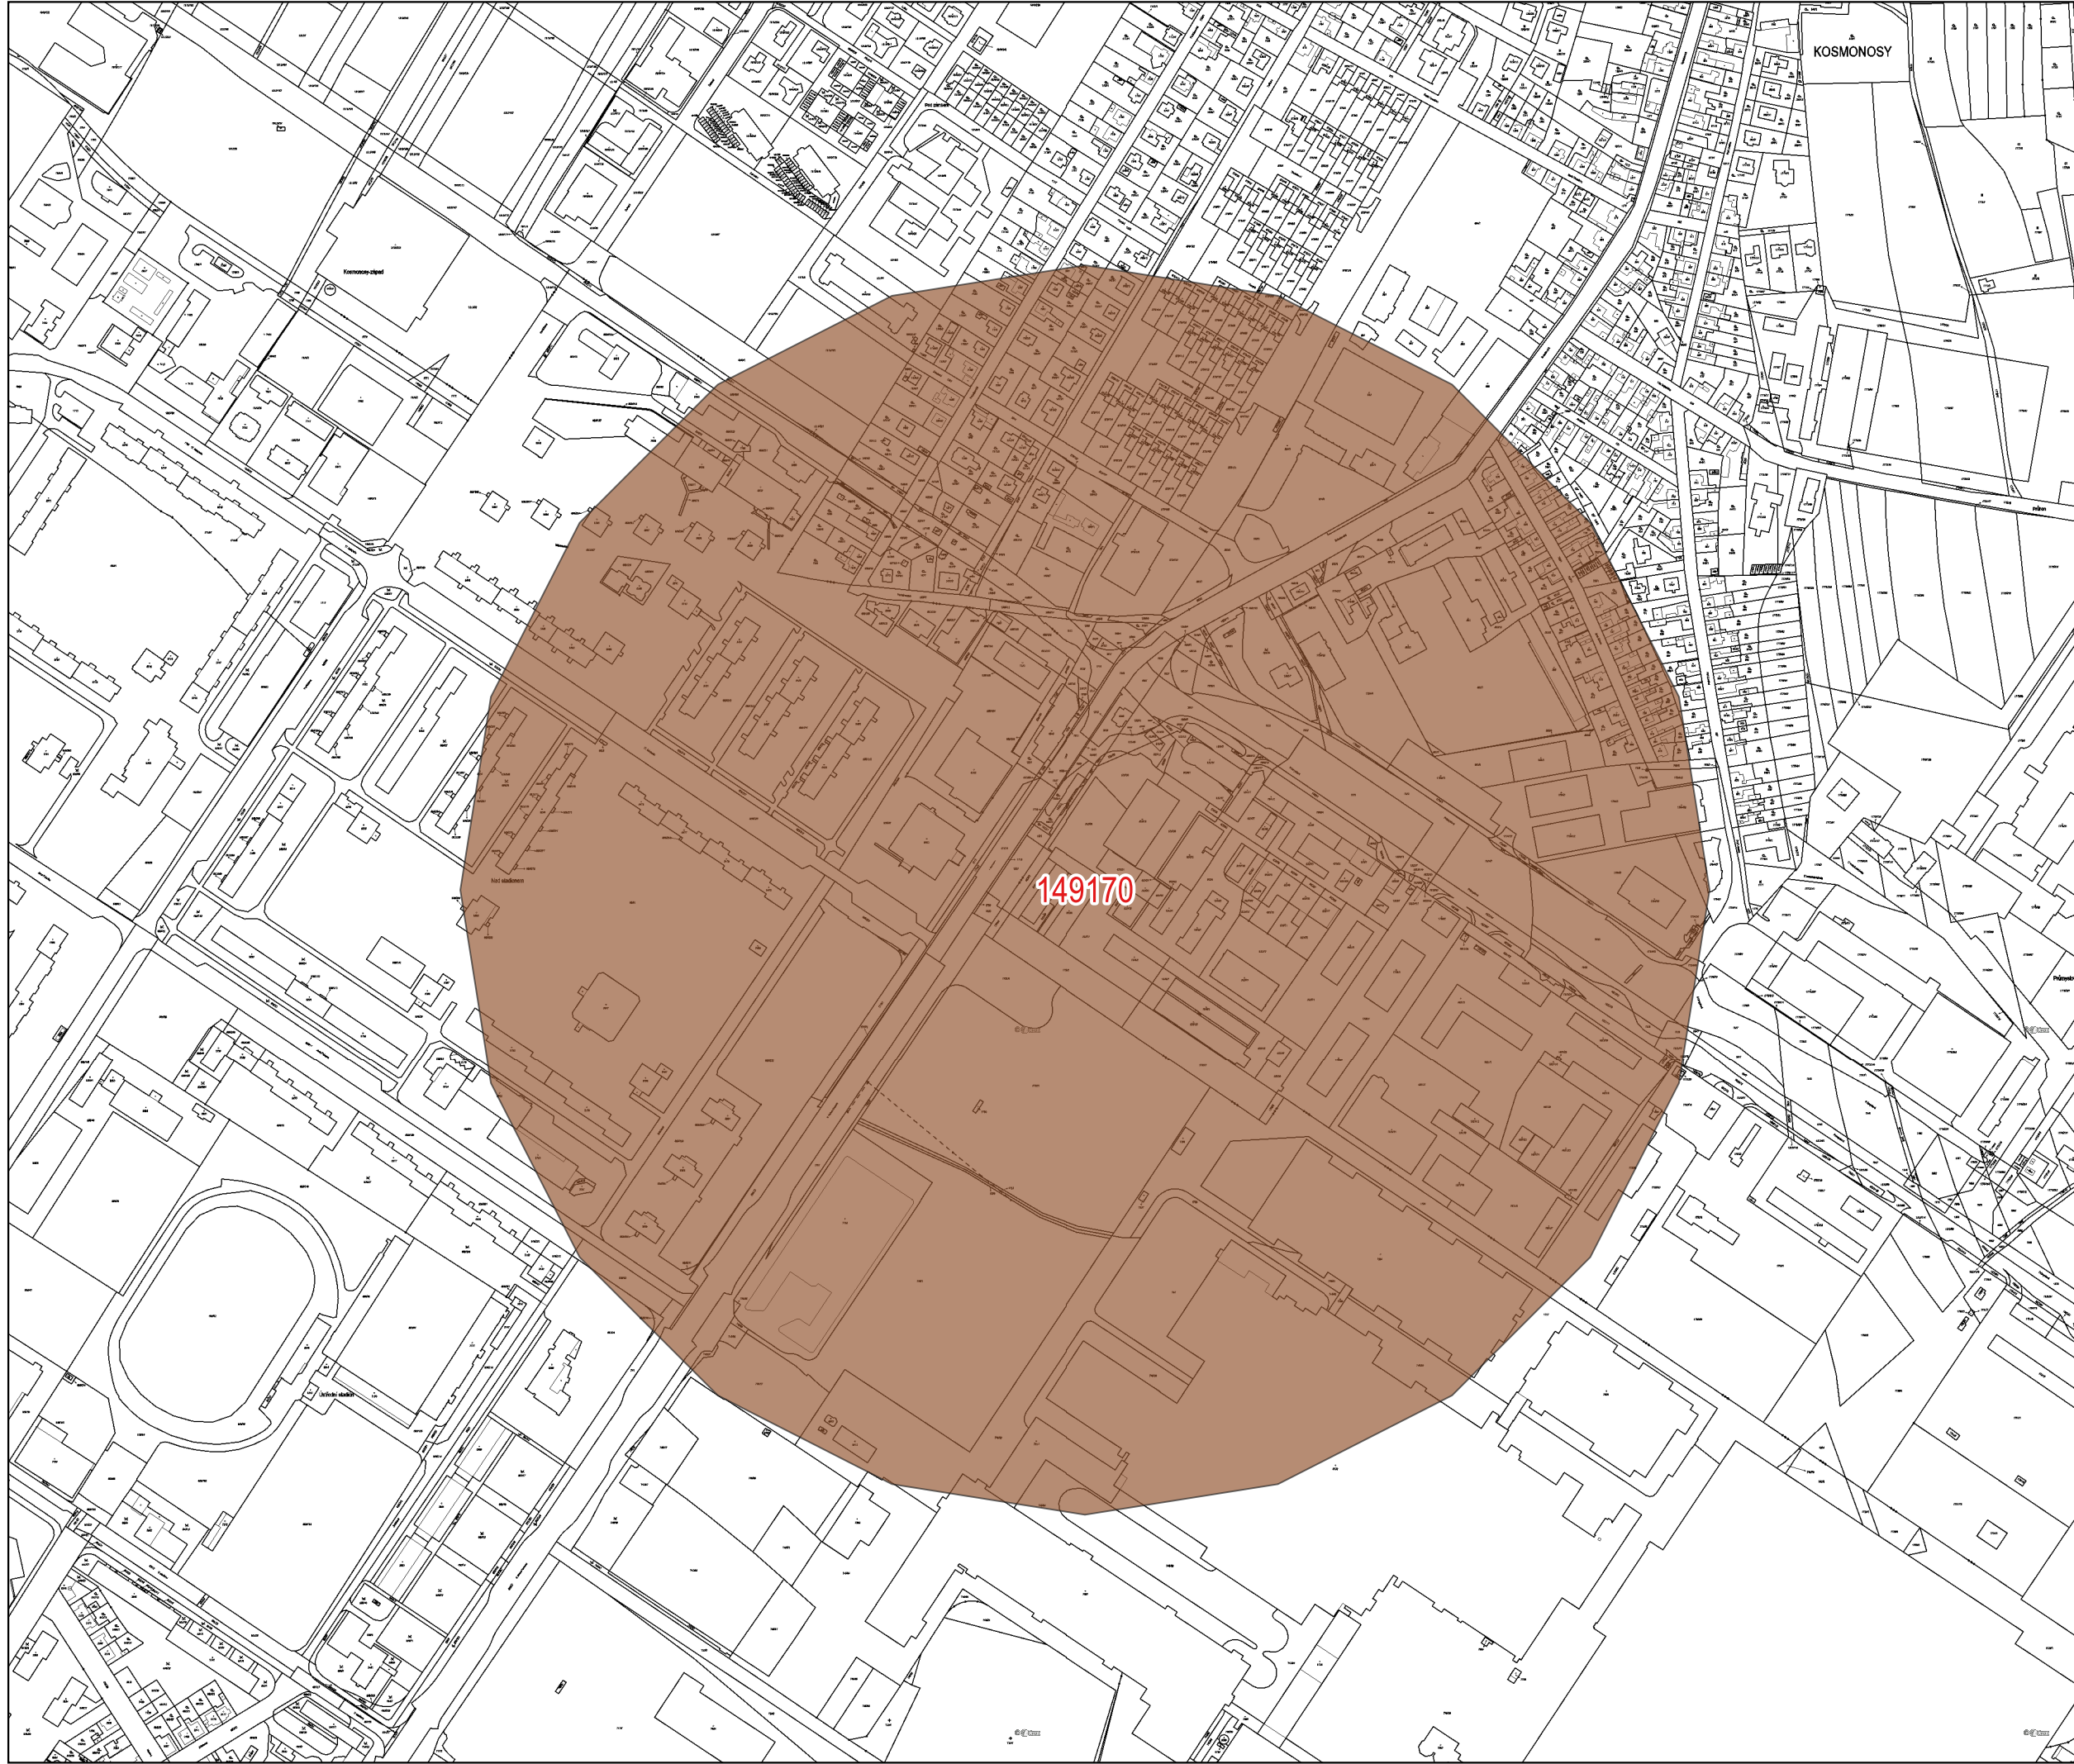

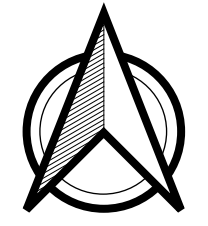


# VÝKRES PARCELNÍ KRESBY DLE KM



 polygon vymezeného území  
s číselným označením



1:5 000

