
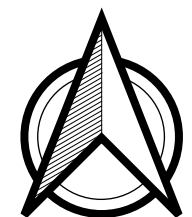
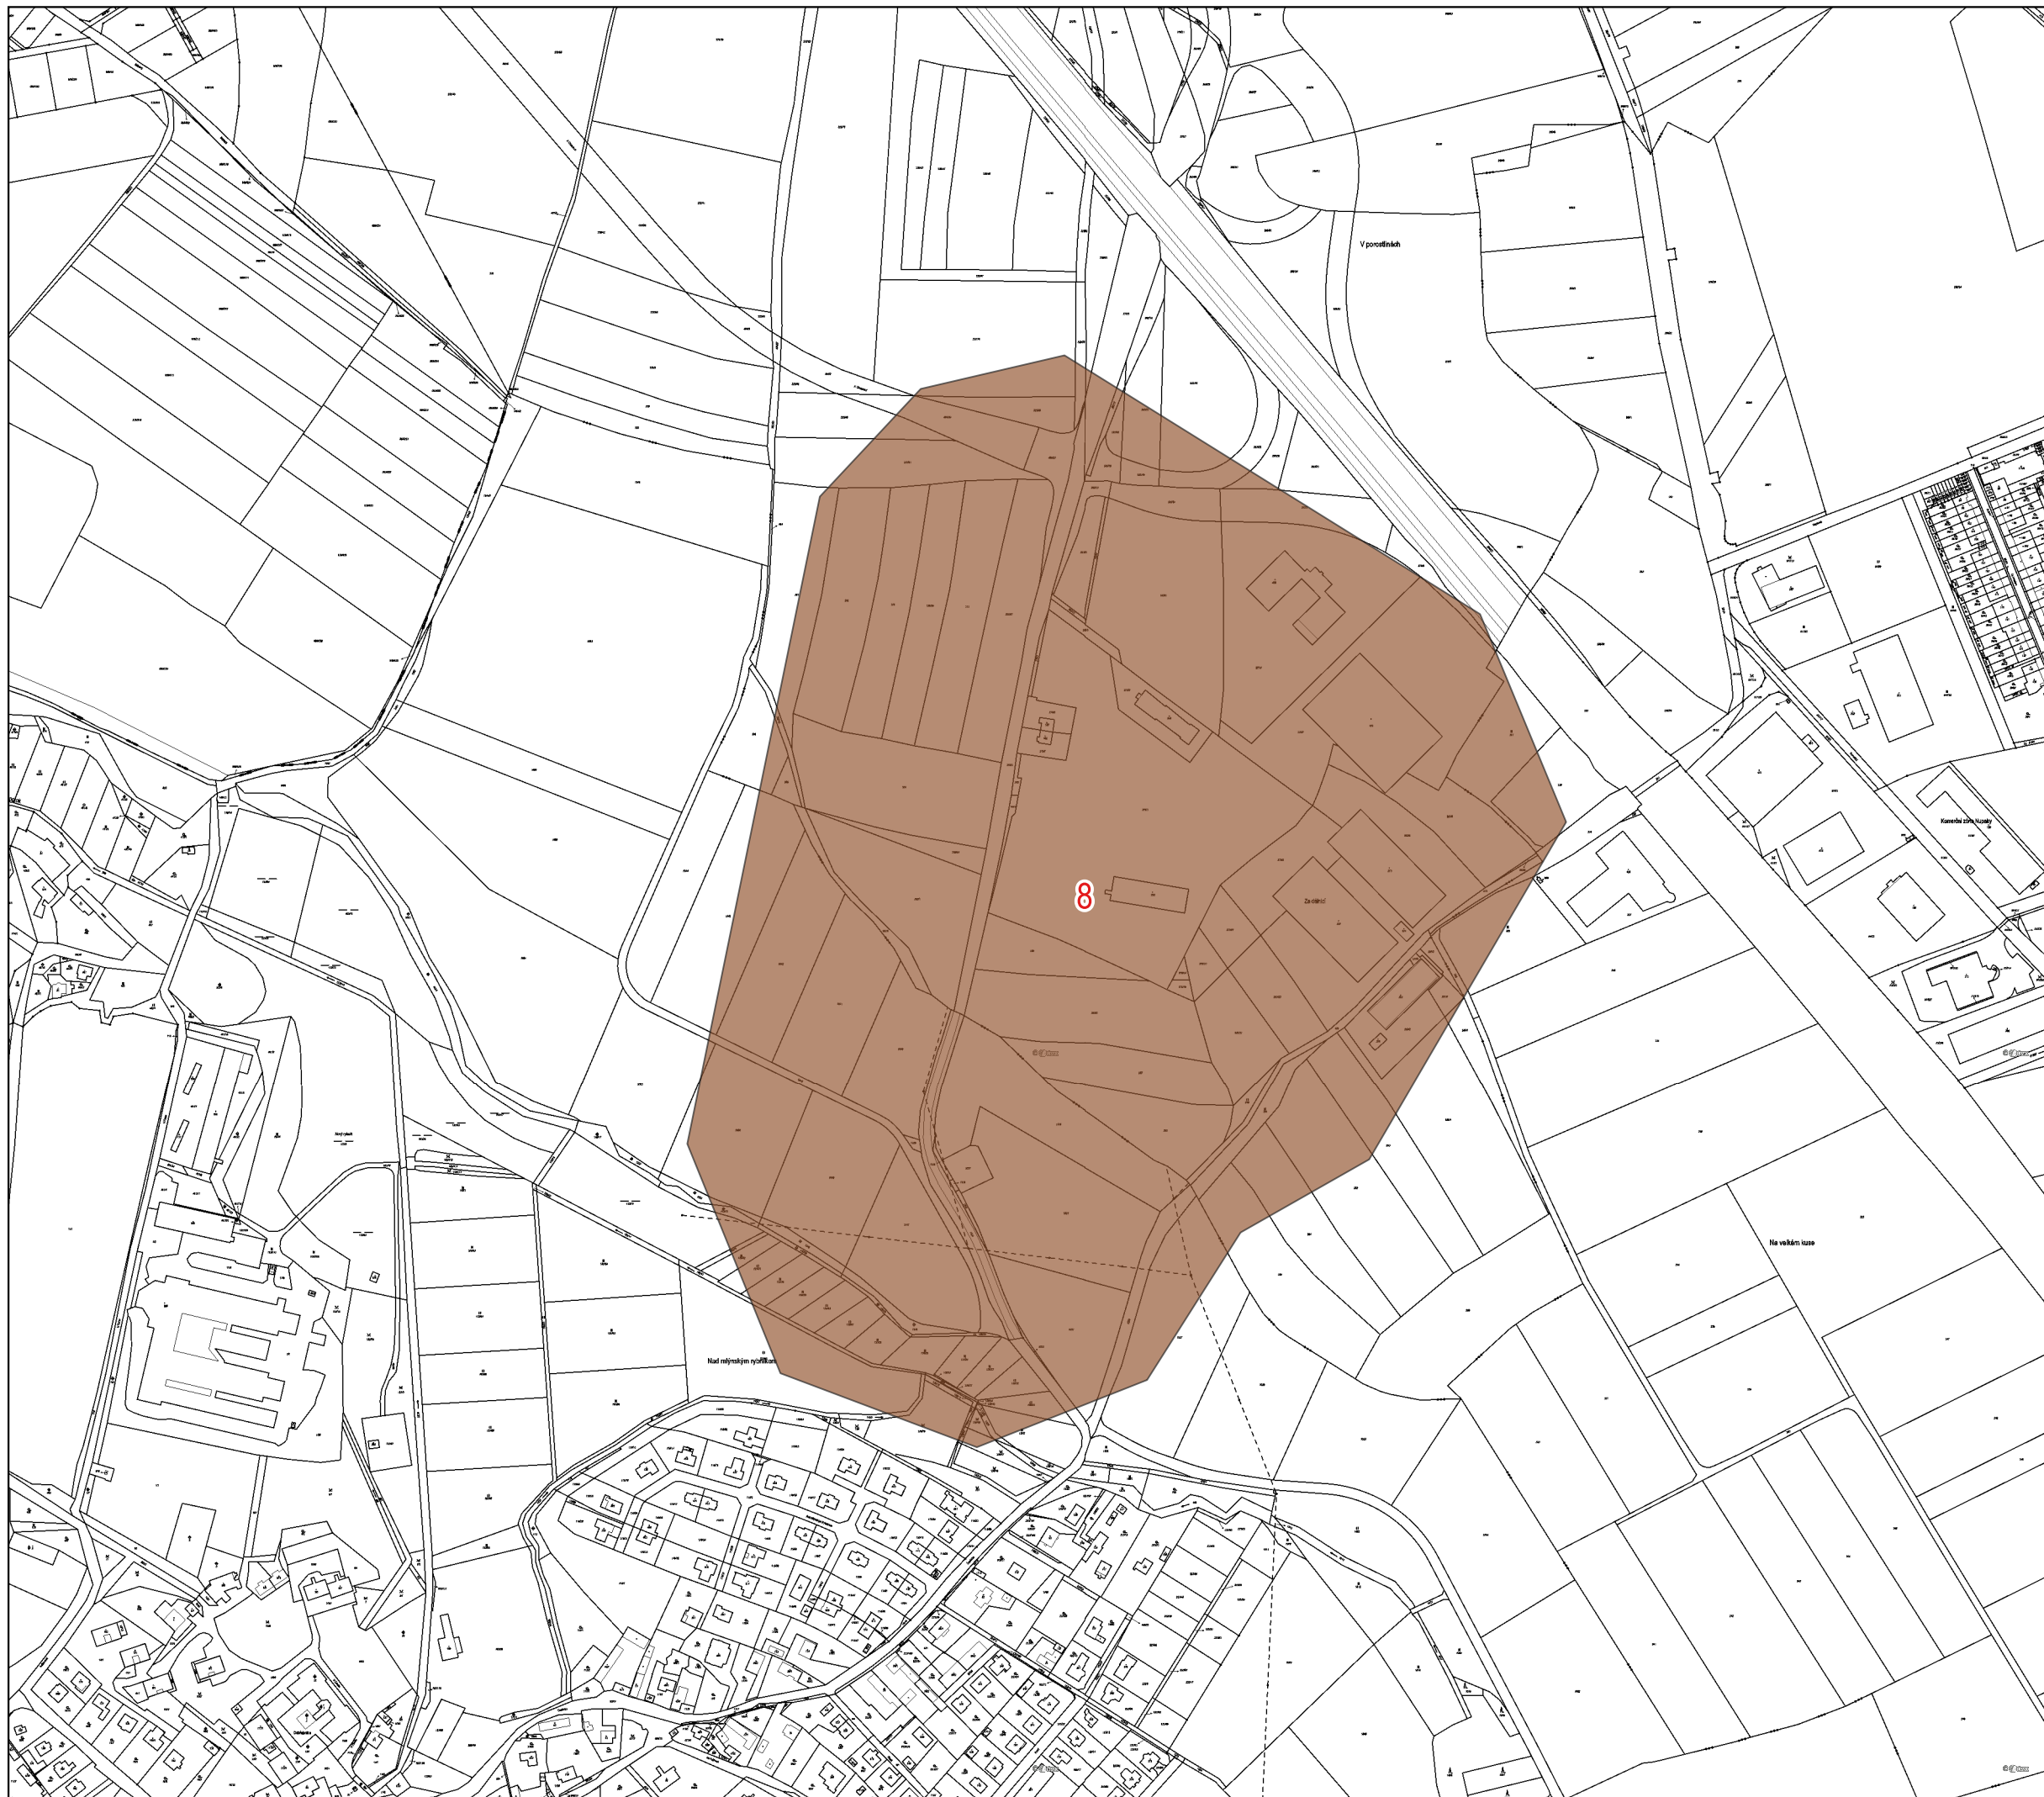


VÝKRES PARCELNÍ KRESBY DLE KM

 polygon vymezeného území
s číselným označením



1:5 000

