
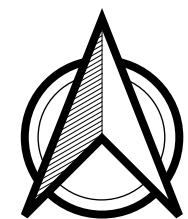
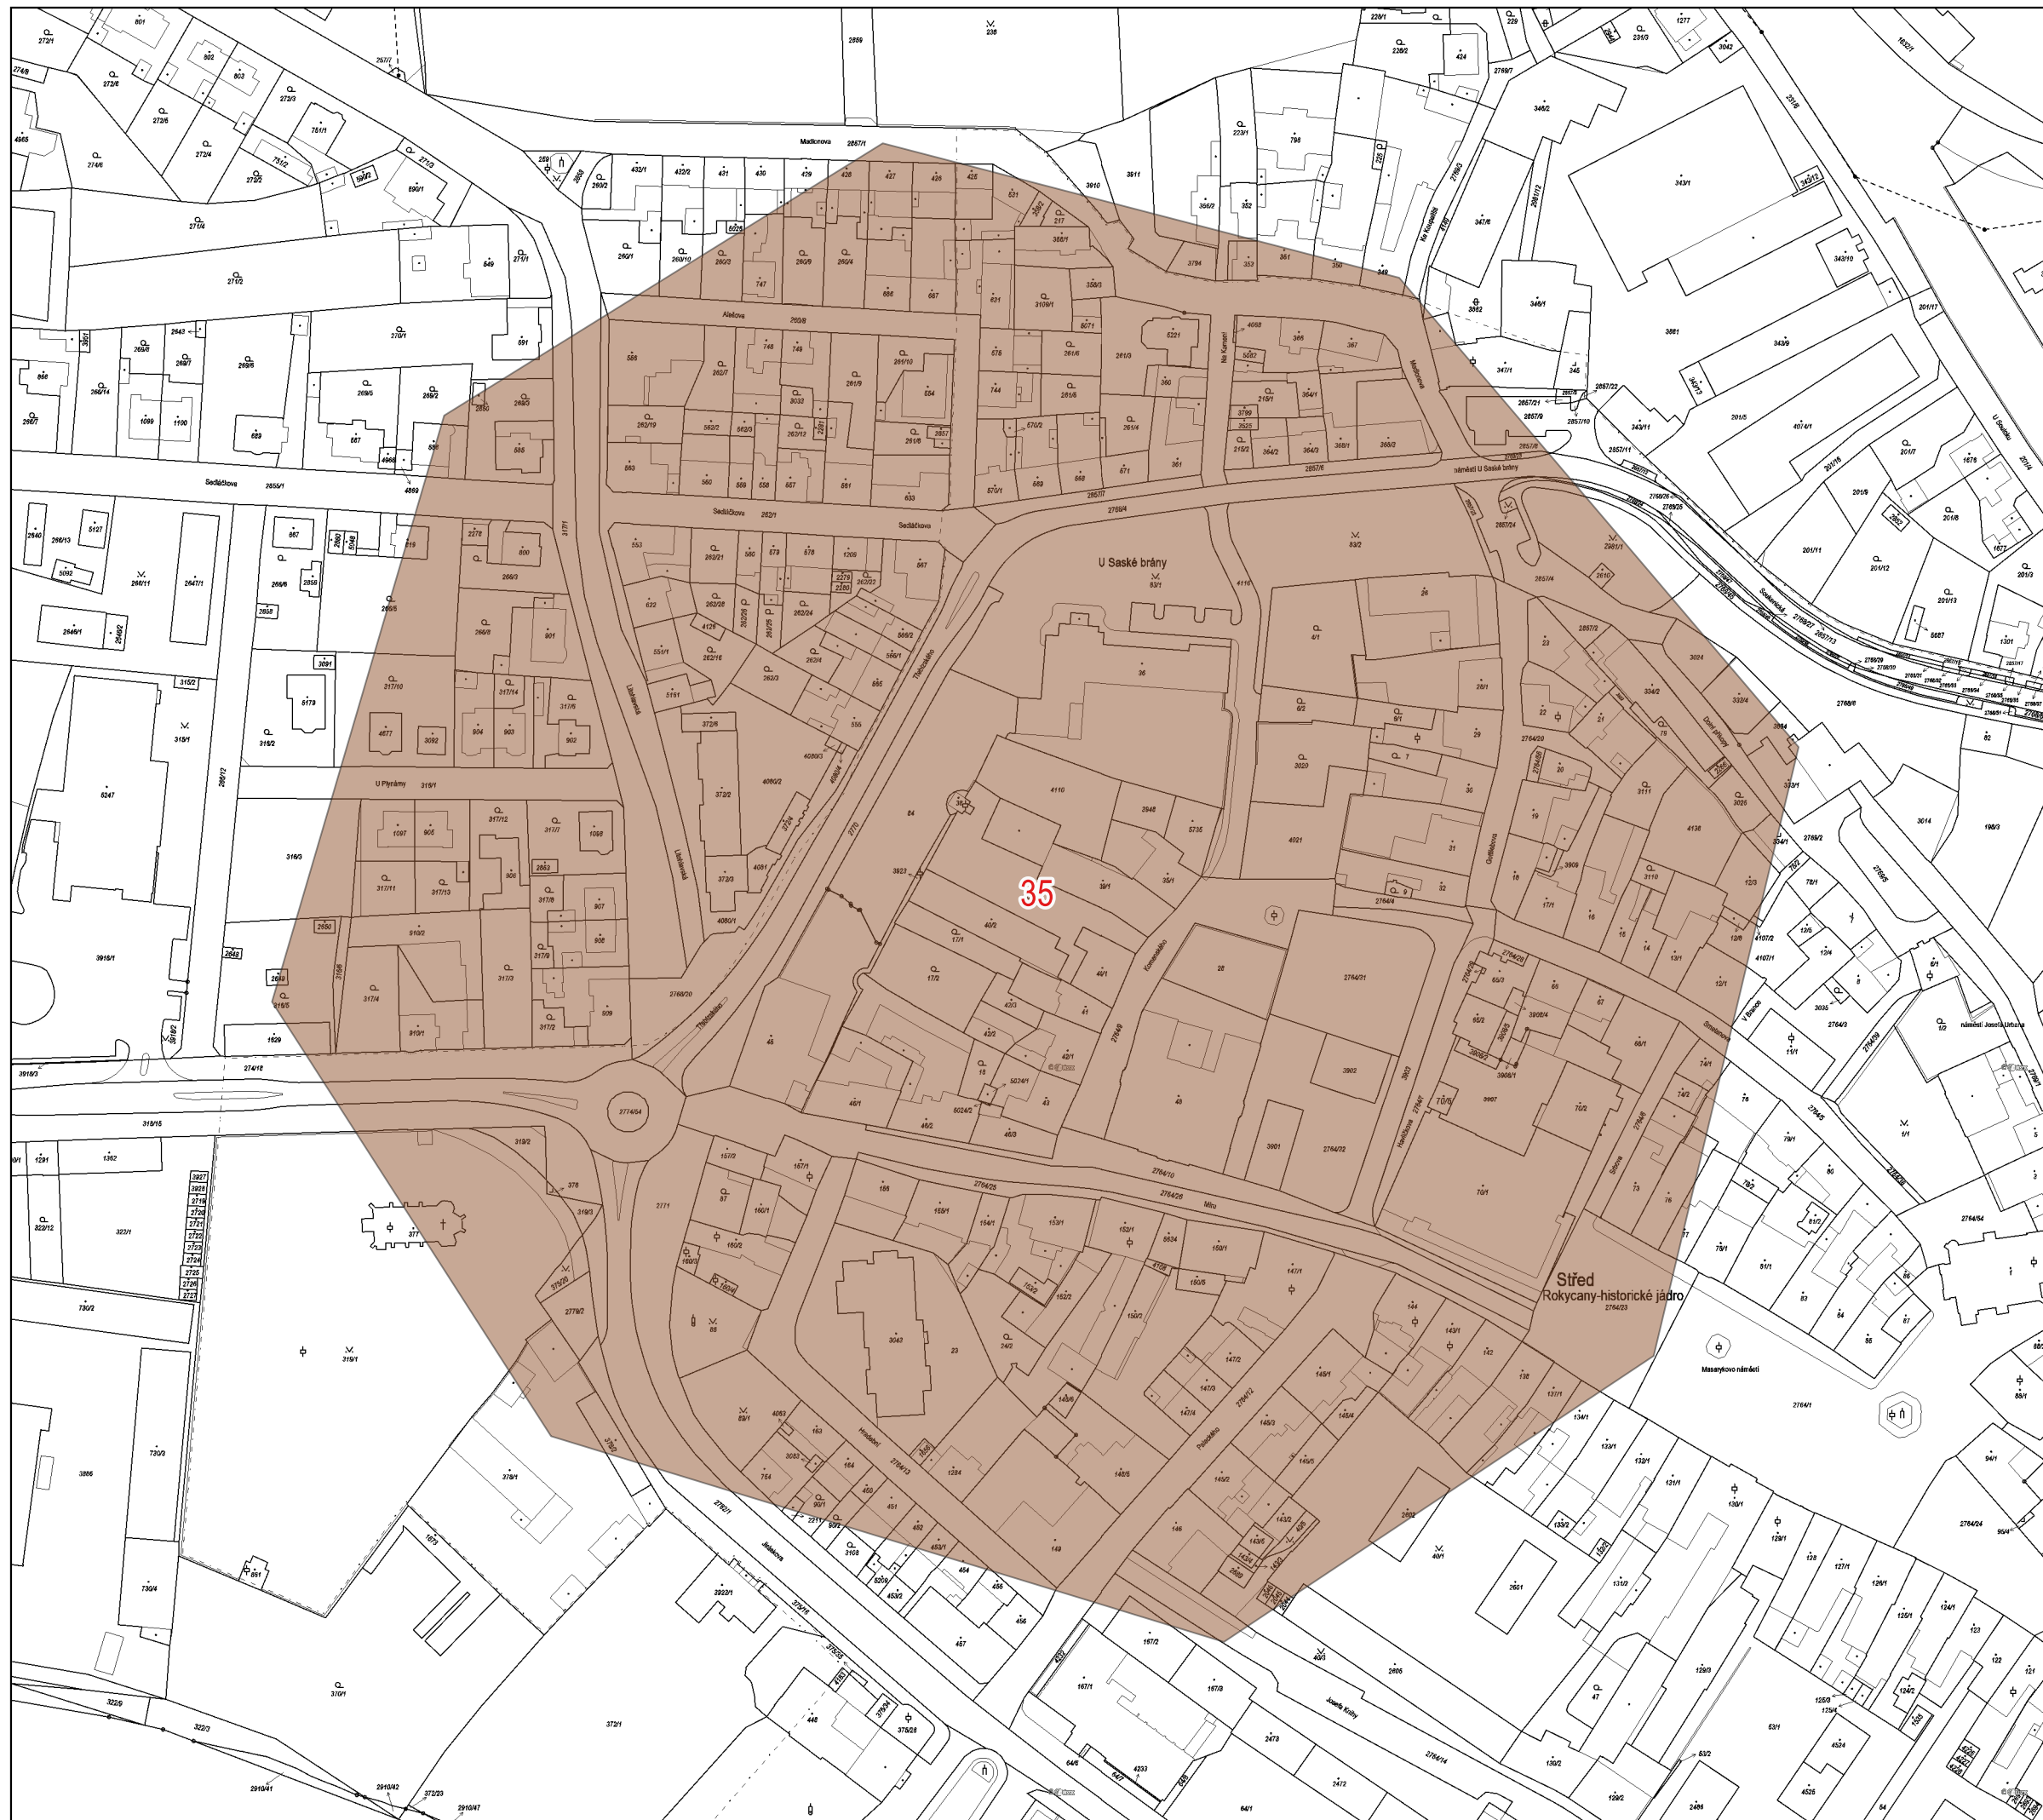


VÝKRES PARCELNÍ KRESBY DLE KM

 polygon vymezeného území
s číselným označením



1:2 000

0 50 100 150 m